

ANNEX I

Organització funcional del nou equipament

La descripció de l'equipament turístic objecte d'ús privatiu i explotació té una superfície total de 130 m², es tracta d'un edifici amb dues estructures de planta baixa que disposa d'un magatzem amb punts de recàrrega elèctrica de bicicletes, i espai per guardar el parc de bicicletes, des d'on poder fer la recollida i entrega de les bicicletes i la posa en marxa de les bicicletes. El magatzem té accés per una porta interior, a l'espai polivalent i benvinguda, que fa les funcions de recepció i oficina. Tots dos espais disposa d'entrada exterior, per tal de poder donar la possibilitat de treballar de forma independent, també disposa de dos finestrals. L'edifici disposa d'un tercer espai amb zona de banys accessibles i vestuaris pels usuaris del servei. L'equipament es desenvolupa íntegrament a peu pla sense cap desnivell.

Imatges de la finca municipal objecte de la concessió administrativa de gestió del Bici Hub Penedès.



Plànols de situació:

02 Planta de situació


03 Planta de les instal·lacions

04 Planta, façana i secció mòdul prefabricat

06 Secció de territori

Inventari

- Mobiliari d'oficina
- Mobiliari d'emmagatzematge
- Mural decoratiu

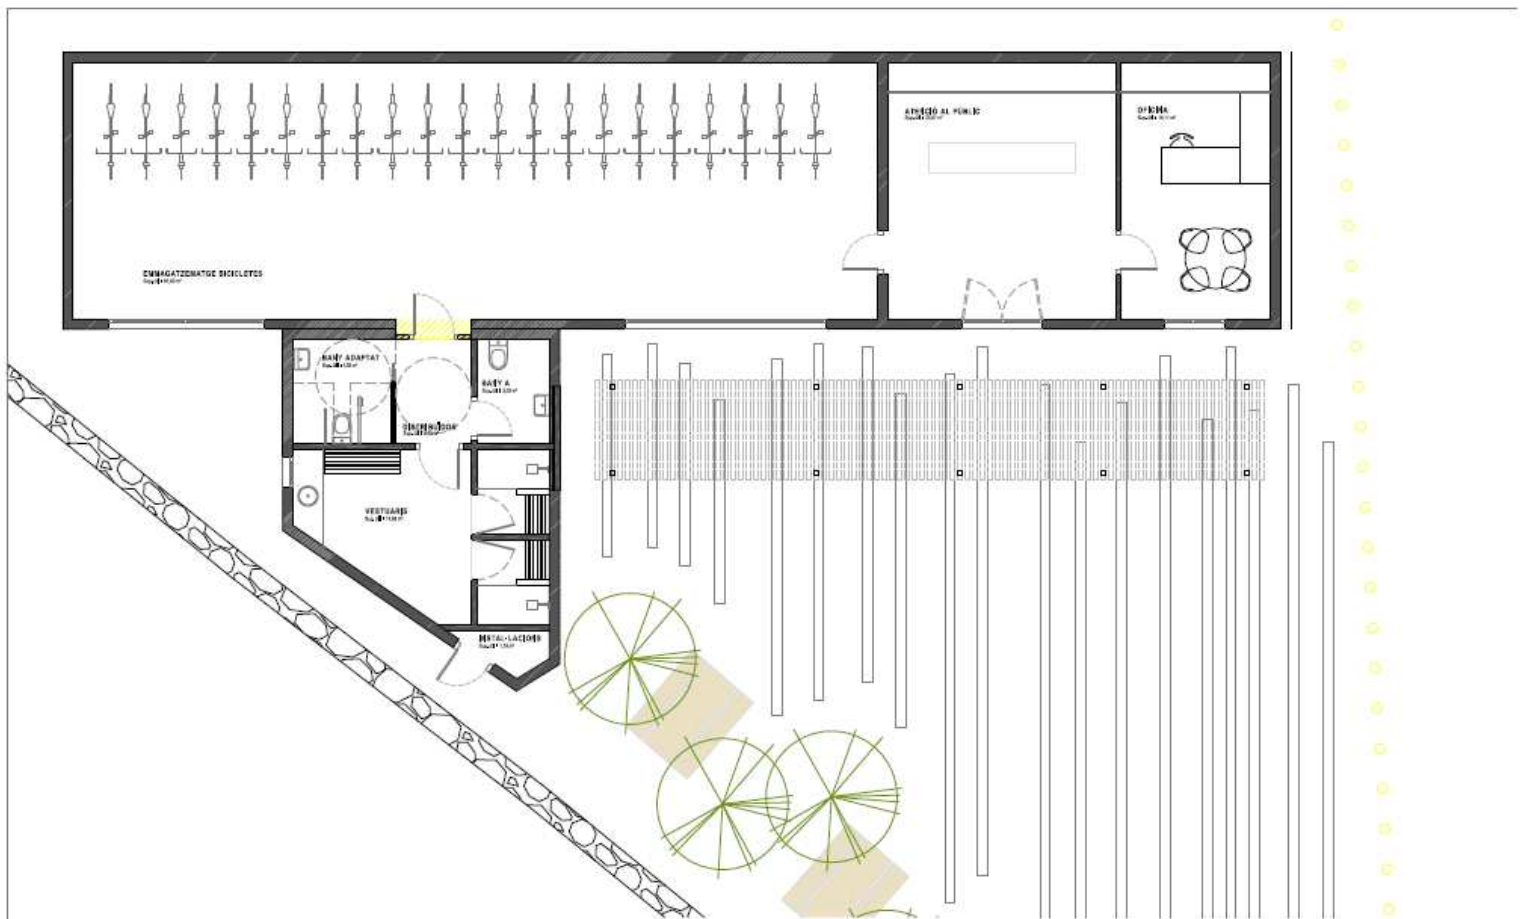

CREACIÓ D'UN ESPAI DE BENVINGUDA A SUBIRATS |
 MILLORES A L'OFICINA DE TURISME DE L'ESTACIÓ VITIVINÍCOLA DE SUBIRATS

avantprojecte
 hub bicicletes

a08