


FASE 4 EJECUCIÓN TÚNEL CASTELLBISBAL VD EJECUCIÓN NUEVO P.I. AP-7 MONTAJE VÍA 4 MONTAJE DE VÍA Y APARATOS CABECERA SUR CASTELLBISBAL PREMONTAJE APARATOS CABECERA NORTE MARTORELL PREMONTAJE APARATOS SEAT

ABR'23-JUL'23

TRABAJOS DE CONTINUIDAD VÍA 4 Y MONTAJE DE CABECERA SUR CASTELLBISBAL.

JUL-23 CORTE TOTAL HORARIO NOCTURNO NOCHES (V-S-D), PRUEBAS SOFTWARE

BAJA VÍAS 5 y 6 SEAT (22/05/23 al 15/10/23)

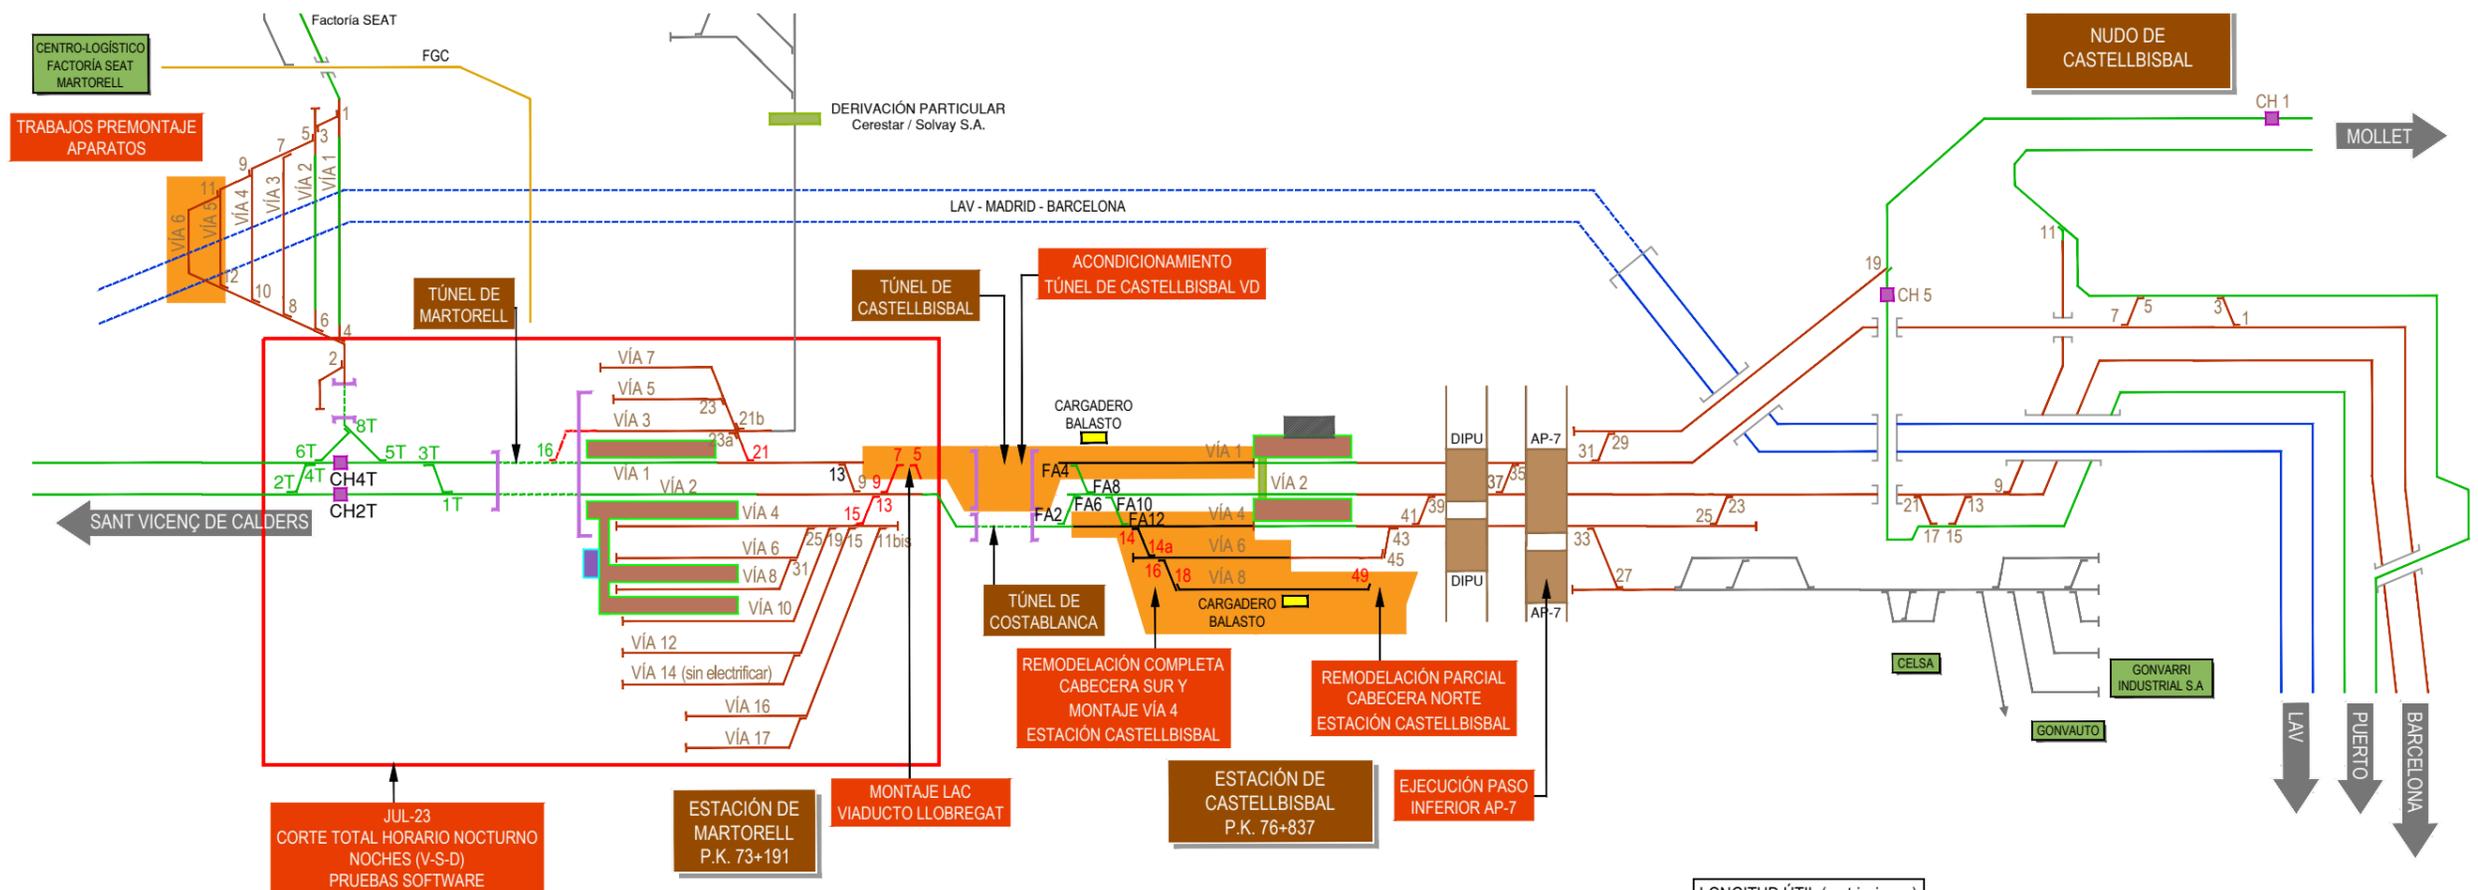

LEYENDA

- EDIFICIO DE VIAJEROS LAV
- ESTACIÓN DE VIAJEROS
- ESTACIÓN DE MERCANCÍAS
- CAMBIADOR DE MANO
- ANDÉN
- TOPERA
- VÍA FUERA DE SERVICIO
- VÍA NUEVA PUESTA EN SERVICIO
- VÍA ANCHO ESTANDAR EUROPEO
- VÍA ANCHO IBÉRICO
- VÍA ANCHO MIXTO
- DERIVACIÓN PARTICULAR

- 21 APARATO PREEXISTENTE
- 21 SUMINISTRO DE APARATO
- 21 APARATO PENDIENTE DE PES
- 21 PUESTA EN SERVICIO APARATO
- 21 APARATO EN USO

- ÁREA DE TRABAJOS
- CORTE DE VÍA ESPECIAL

LONGITUD ÚTIL (restricciones)	
VÍA	LONGITUD (m)
1	570
4	250
6	200
8	0 (vía de baja)

Nº APARATO	APARATO	UBICACIÓN	FECHA SUMINISTRO
5	SEMMIH-G-60-500-0,071-CM/CR-D-TC	V1 MARTORELL	JUN-23
7	SEMMDH-G-60-500-0,071-CM/CR-I-TC	V1 MARTORELL	JUN-23
21	DMRDH-G-60-250-0,11-CR-D-TC con conexión TUD	V1 MARTORELL	JUN-23
9	SEMMIH-G-60-500-0,071-CM/CR-I-TC	V2 MARTORELL	JUN-23
13	DMMDH-G-60-500-0,071-CM/CR-I-TC	V2 MARTORELL	JUN-23
15	DS-C-54-250-0,11-CR-I	V4 MARTORELL	JUN-23
1	DMMIH-G-60-500-0,071-CRM-D-TC	V2 MARTORELL	JUL-23
3	SEMMDH-G-60-500-0,071-CM/CR-D-TC	V2 MARTORELL	JUL-23

VERSIÓN	MODIFICACIÓN	FECHA



TÍTULO:
PROYECTO MODIFICADO Nº1 DE CONSTRUCCIÓN PARA LA IMPLANTACIÓN DEL ANCHO ESTÁNDAR EN EL CORREDOR MEDITERRÁNEO.
SUBTRAMO: CASTELLBISBAL - MARTORELL

REVISADO ACO:

AUTOR DEL PROYECTO:
lineco
D. JOÃO GONCALO DIAS CORDEIRO

CONTRATISTA:

ESCALA:
SE
NUMÉRICA GRÁFICA

FECHA:
JUNIO 2023


TÍTULO DEL PLANO:
SECUENCIA DE TRABAJOS V_37 FASE 4

Nº DE PLANO:
--
HOJA 4 DE 12

FASE 5 EJECUCIÓN TÚNEL CASTELLBISBAL VD EJECUCIÓN NUEVO P.I. AP-7 MONTAJE VÍA 4 MONTAJE DE VÍA Y APARATOS CABECERA SUR CASTELLBISBAL CORTE TOTAL ESPECIAL CABECERA NORTE MARTORELL (30 JUL'23 a 18 AGO'23) RENOVACIÓN SEAT-MARTORELL

nota: ver el documento de Afecciones de Circulación (Corte especial Agosto).

AGO'23
CORTE TOTAL ESPECIAL CABECERA NORTE MARTORELL Y CABECERA SUR CASTELLBISBAL (30 JUL'23 a 18 AGO'23)
DEL 13 JUL'23 AL 18 AGO'23 ESTACIÓN MARTORELL SIN ACCESO DESDE COLATERALES Y ESTACIÓN CASTELLBISBAL SIN ACCESO DESDE COLATERALES EN HORARIO NOCTURNO
DEL 13 AGO'23 al 18 AGO'23 AMBAS ESTACIONES INCLUSIVE SIN ACCESO DESDE COLATERALES.
CORTE PARCIAL SEAT (1 AGO'23 a 1 SEP'23)
DEL 30/07/23 A LAS 23.00H. HASTA LA NUEVA CARGA DE SW EN SEAT-MARTORELL PREVISTA PARA EL 13/09/23, NO HABRÁ BA ENTRE ESTACIÓN SEAT-MARTORELL Y MARTORELL

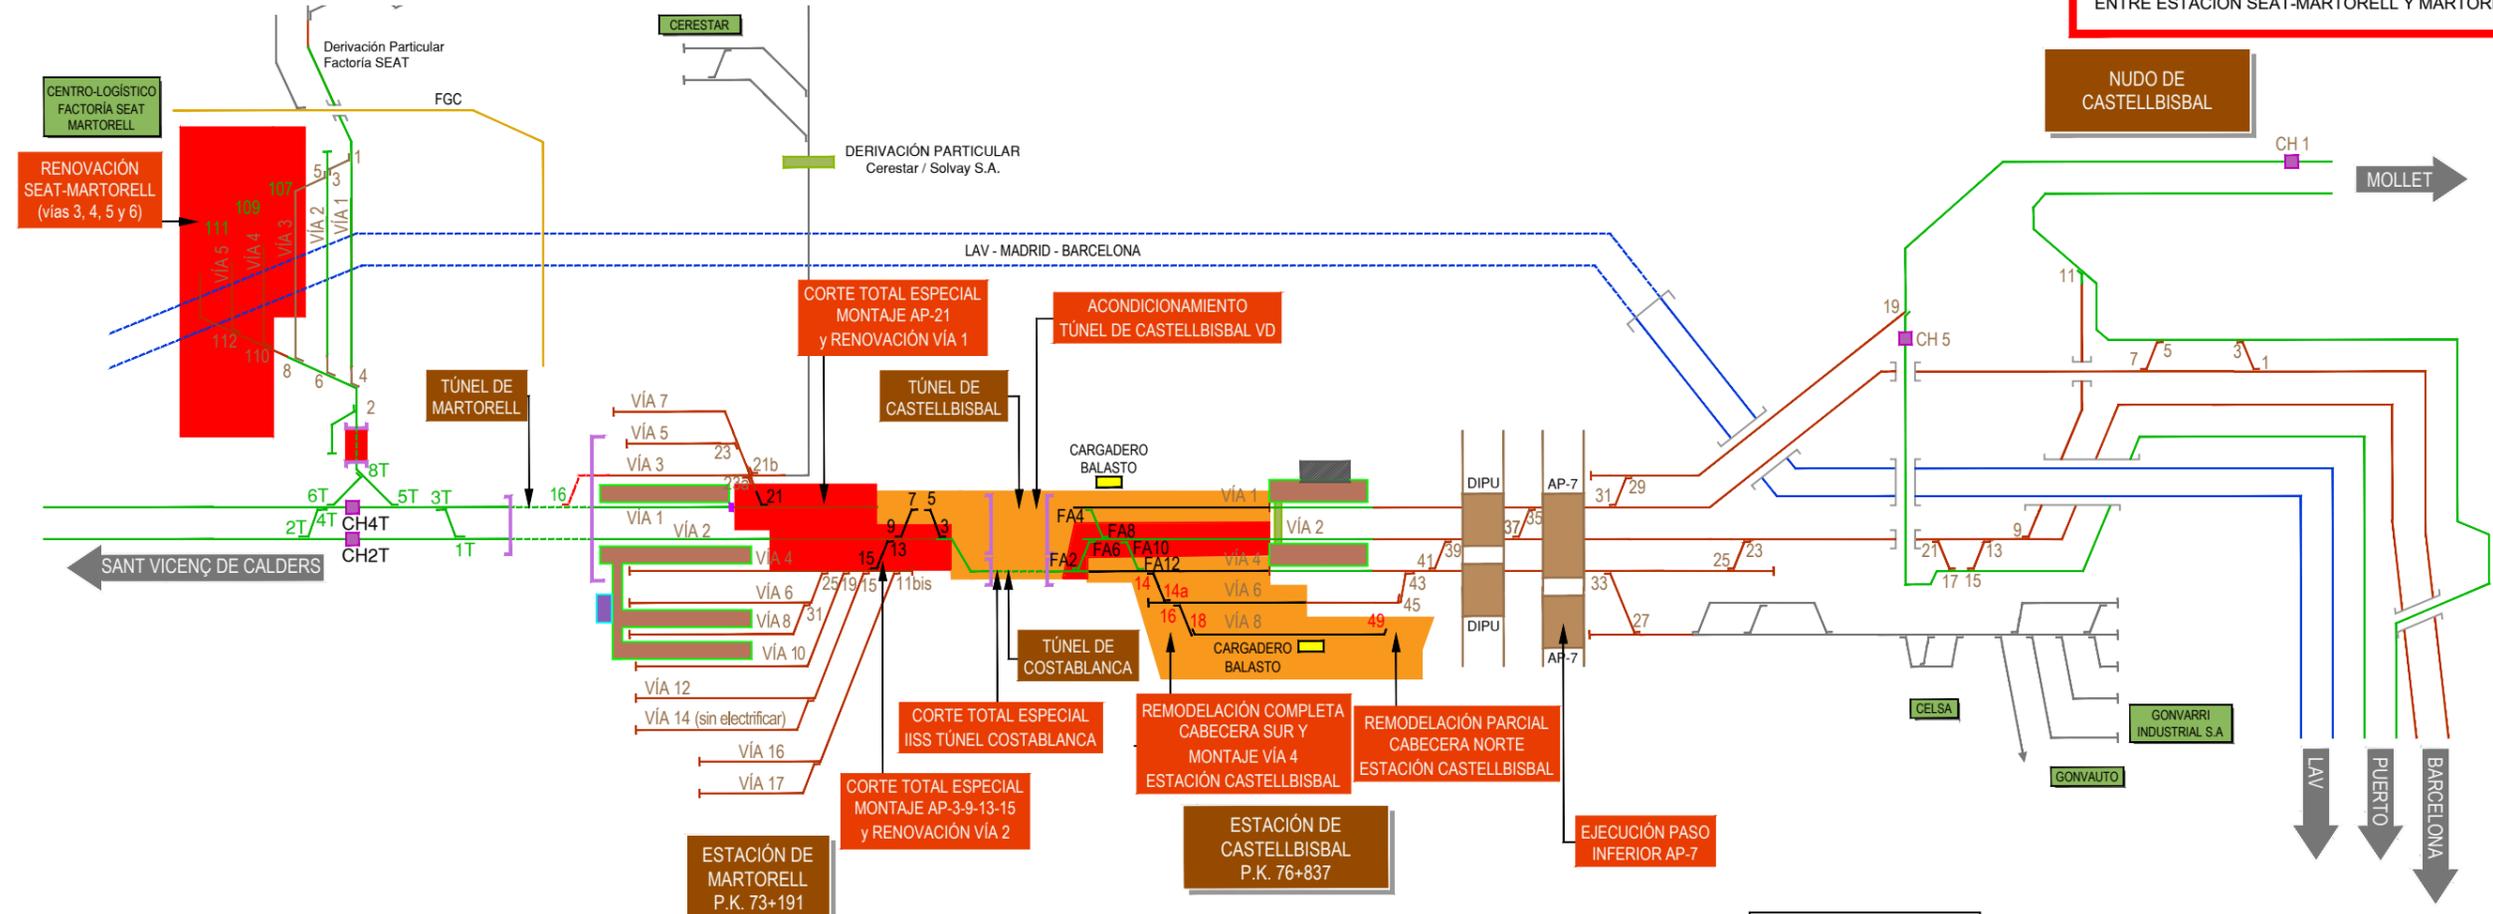

LEYENDA

- █ EDIFICIO DE VIAJEROS LAV
- █ ESTACIÓN DE VIAJEROS
- █ ESTACIÓN DE MERCANCÍAS
- █ CAMBIADOR DE MANO
- █ ANDÉN
- █ TOPERA
- VÍA FUERA DE SERVICIO
- VÍA NUEVA PUESTA EN SERVICIO
- VÍA ANCHO ESTANDAR EUROPEO
- VÍA ANCHO IBÉRICO
- VÍA ANCHO MIXTO
- DERIVACIÓN PARTICULAR

- █ 21 APARATO PREEXISTENTE
- █ 21 SUMINISTRO DE APARATO
- █ 21 APARATO PENDIENTE DE PES
- █ 21 PUESTA EN SERVICIO APARATO
- █ 21 APARATO EN USO

- █ ÁREA DE TRABAJOS
- █ CORTE DE VÍA ESPECIAL

Nº APARATO	APARATO	UBICACIÓN	FECHA SUMINISTRO
45bis	DMMIH-G-60-500-0,071-CM/CR-D-TC	SUR CASTELLBISBAL	AGO-23
47	DMDH-B1-60-190-0,11-CR-I	HAZ N CASTELLBISBAL	AGO-23

LONGITUD ÚTIL (restricciones)	
VÍA	LONGITUD (m)
1	570
4	250
6	200
8	0 (vía de baja)

VERSIÓN	MODIFICACIÓN	FECHA



TÍTULO:
PROYECTO MODIFICADO Nº1 DE CONSTRUCCIÓN PARA LA IMPLANTACIÓN DEL ANCHO ESTÁNDAR EN EL CORREDOR MEDITERRÁNEO.
SUBTRAMO: CASTELLBISBAL - MARTORELL

REVISADO ACO:

AUTOR DEL PROYECTO:

D. JOÃO GONÇALO DIAS CORDEIRO

CONTRATISTA:

ESCALA:
SE
NUMÉRICA GRÁFICA

FECHA:
JUNIO 2023

TÍTULO DEL PLANO:
SECUENCIA DE TRABAJOS V_37 FASE 5

Nº DE PLANO:
--
HOJA 5 DE 12

FASE 6A EJECUCIÓN TCVD

PES VÍA 4, VÍA 6 Y APARATOS N° 14-14a-16 DE CASTELLBISBAL (AGO'23)
 PeS APARATOS N°5-7-21 DE VÍA 1 MARTORELL (AGO'23)
 PeS APARATOS 3-9-13-15 DE VÍA 2 MARTORELL (AGO'23)
 PI AP-7 (CONCLUSIÓN AGO'23)
 RENOVACIÓN Y PES SEAT-MARTORELL (SEP-23)


AGO'23-SEP'23

RENOVACIÓN DE APARATOS Y VÍAS EN LA SEAT (2 SEP'23 a 13 SEP'23)

EJECUCIÓN TCVD

DEL 30/07/23 A LAS 23.00H. HASTA LA NUEVA CARGA DE SW EN SEAT-MARTORELL PREVISTA PARA EL 13/09/23, NO HABRÁ BA ENTRE ESTACIÓN SEAT-MARTORELL Y MARTORELL

nota: ver el documento (Secuencia de Trabajos SEAT)

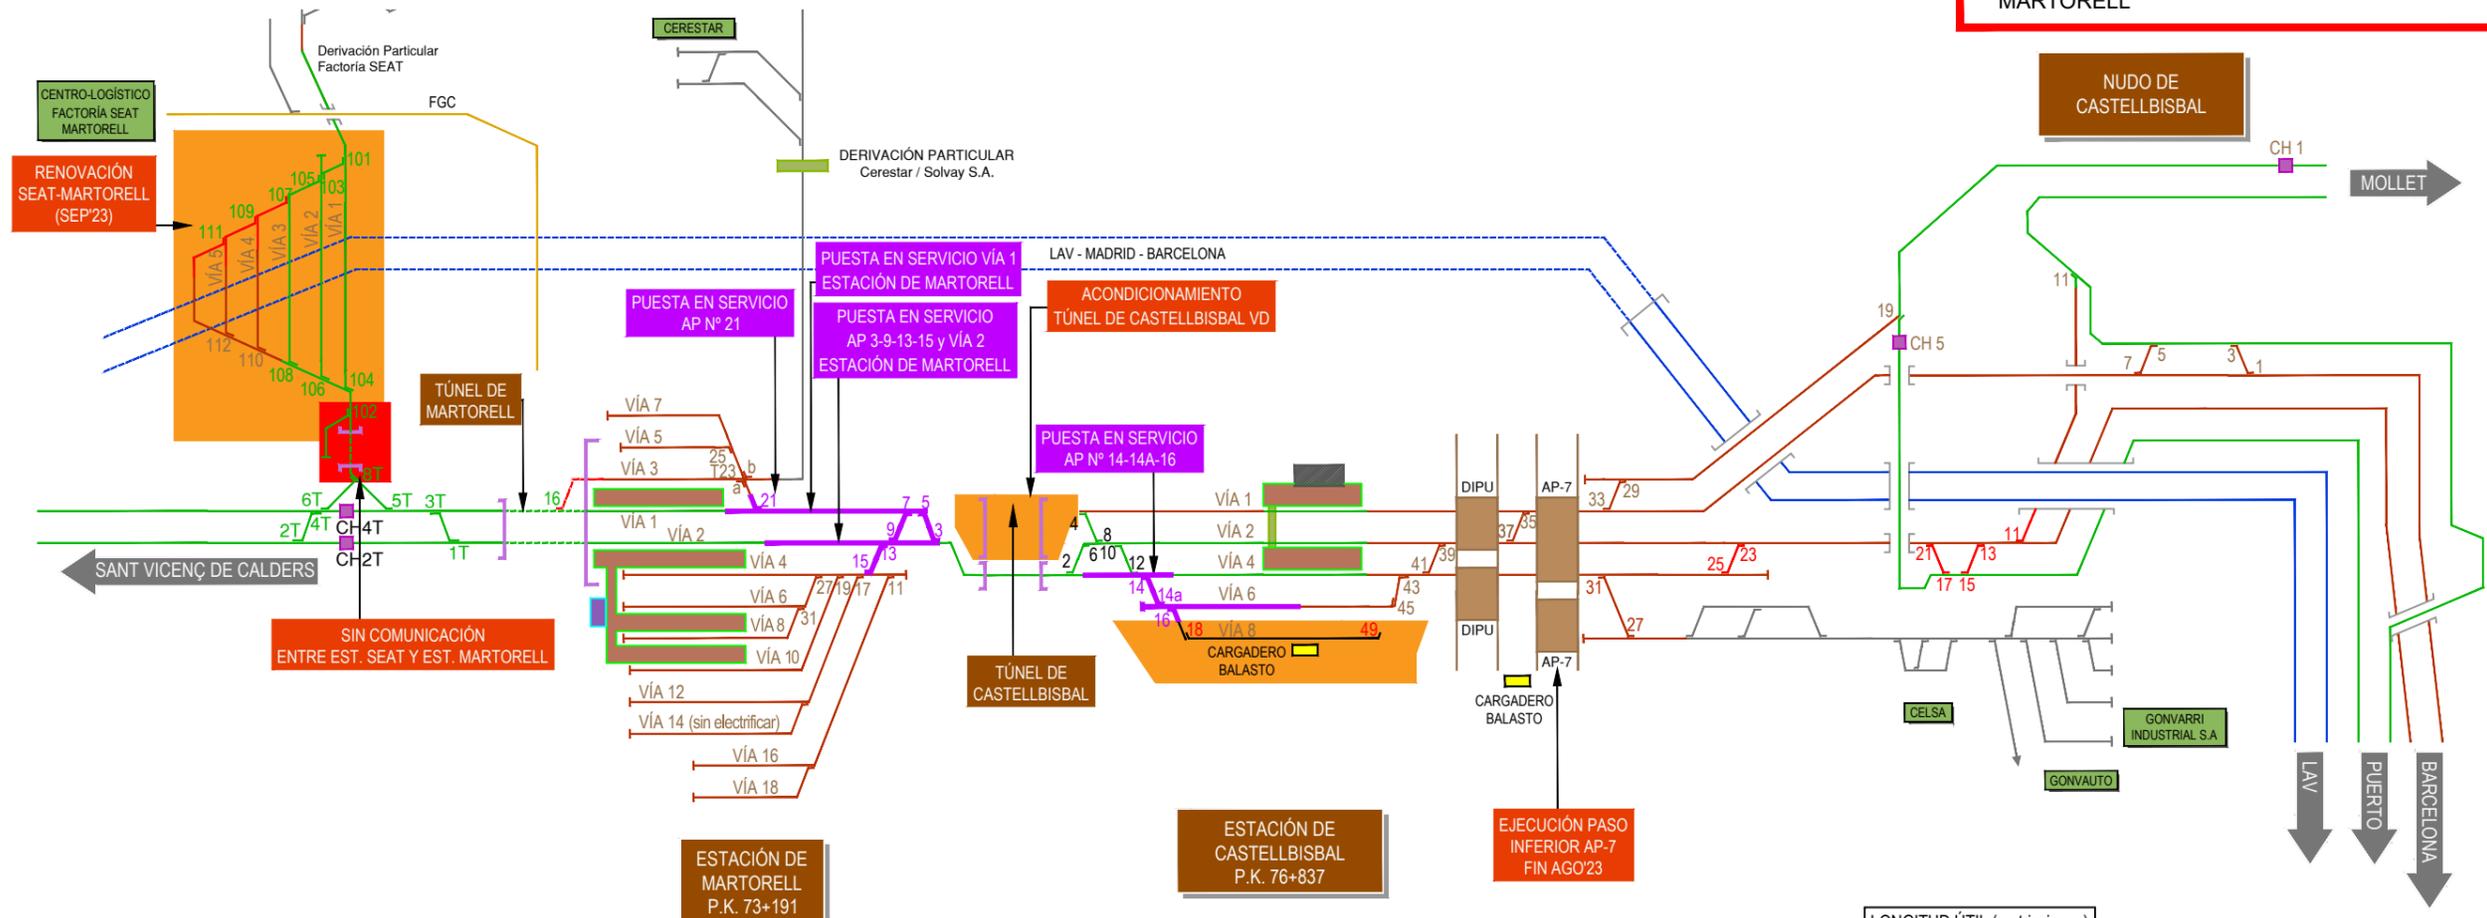

LEYENDA

- █ EDIFICIO DE VIAJEROS LAV
- █ ESTACIÓN DE VIAJEROS
- █ ESTACIÓN DE MERCANCÍAS
- █ CAMBIADOR DE MANO
- █ ANDÉN
- █ TOPERA
- VÍA FUERA DE SERVICIO
- VÍA NUEVA PUESTA EN SERVICIO
- VÍA ANCHO ESTÁNDAR EUROPEO
- VÍA ANCHO IBÉRICO
- VÍA ANCHO MIXTO
- DERIVACIÓN PARTICULAR

- 21 APARATO PREEXISTENTE
- 21 SUMINISTRO DE APARATO
- 21 APARATO PENDIENTE DE PES
- 21 PUESTA EN SERVICIO APARATO
- 21 APARATO EN USO

- █ ÁREA DE TRABAJOS
- █ CORTE DE VÍA ESPECIAL

Nº APARATO	APARATO	UBICACIÓN	FECHA SUMINISTRO
23	SEMMDH-G-60-500-0,071-CM/CR-I-TC	HAZ N CASTELLBISBAL	SEP-23
25	SEMMIH-G-60-500-0,071-CM/CR-I-TC	CASTELLBISBAL-RUBI	SEP-23
11	DMMIH-G-60-500-0,071-CM/CR-I-TC	HAZ N CASTELLBISBAL	SEP-23
13	SEMMDH-G-60-500-0,071-CM/CR-I-TC	HAZ N CASTELLBISBAL	SEP-23
15	SEMMIH-G-60-500-0,071-CM/CR-I-TC	CASTELLBISBAL-RUBI	SEP-23
17	SEMMDH-G-60-500-0,071-CM/CR-D-TC	CASTELLBISBAL-RUBI	SEP-23
19	SEMMIH-G-60-500-0,071-CM/CR-D-TC	HAZ N CASTELLBISBAL	SEP-23

LONGITUD ÚTIL (restricciones)

VÍA	LONGITUD (m)
8	0 (vía de baja)

VERSIÓN	MODIFICACIÓN	FECHA



TÍTULO: PROYECTO MODIFICADO N°1 DE CONSTRUCCIÓN PARA LA IMPLANTACIÓN DEL ANCHO ESTÁNDAR EN EL CORREDOR MEDITERRÁNEO. SUBTRAMO: CASTELLBISBAL - MARTORELL

REVISADO ACO: AUTOR DEL PROYECTO: **lineco** CONTRATISTA: ESCALA: SE


FECHA: JUNIO 2023 TÍTULO DEL PLANO: SECUENCIA DE TRABAJOS V_36 FASE 6

Nº DE PLANO: -- HOJA 6A DE 12

FASE 6B PES VÍA 1 TCVD
AMPLIACIÓN VIADUCTO LLOBREGAT (OCT'23-DIC'23)
INST. NO FERROVIARIAS TCVU
SEAT-MARTORELL VÍAS 4, 5 Y 6 (OCT-23)
MONTAJE VIAS 4 y 6 BAJO LA AP-7

OCT'23-DIC'23

- TRABAJOS DE AMPLIACIÓN DEL VIADUCTO LLOBREGAT.
- IINNFF TÚNEL COSTABLANCA
- RENOVACIÓN DE APARATOS VÍAS 4, 5 Y 6 SEAT

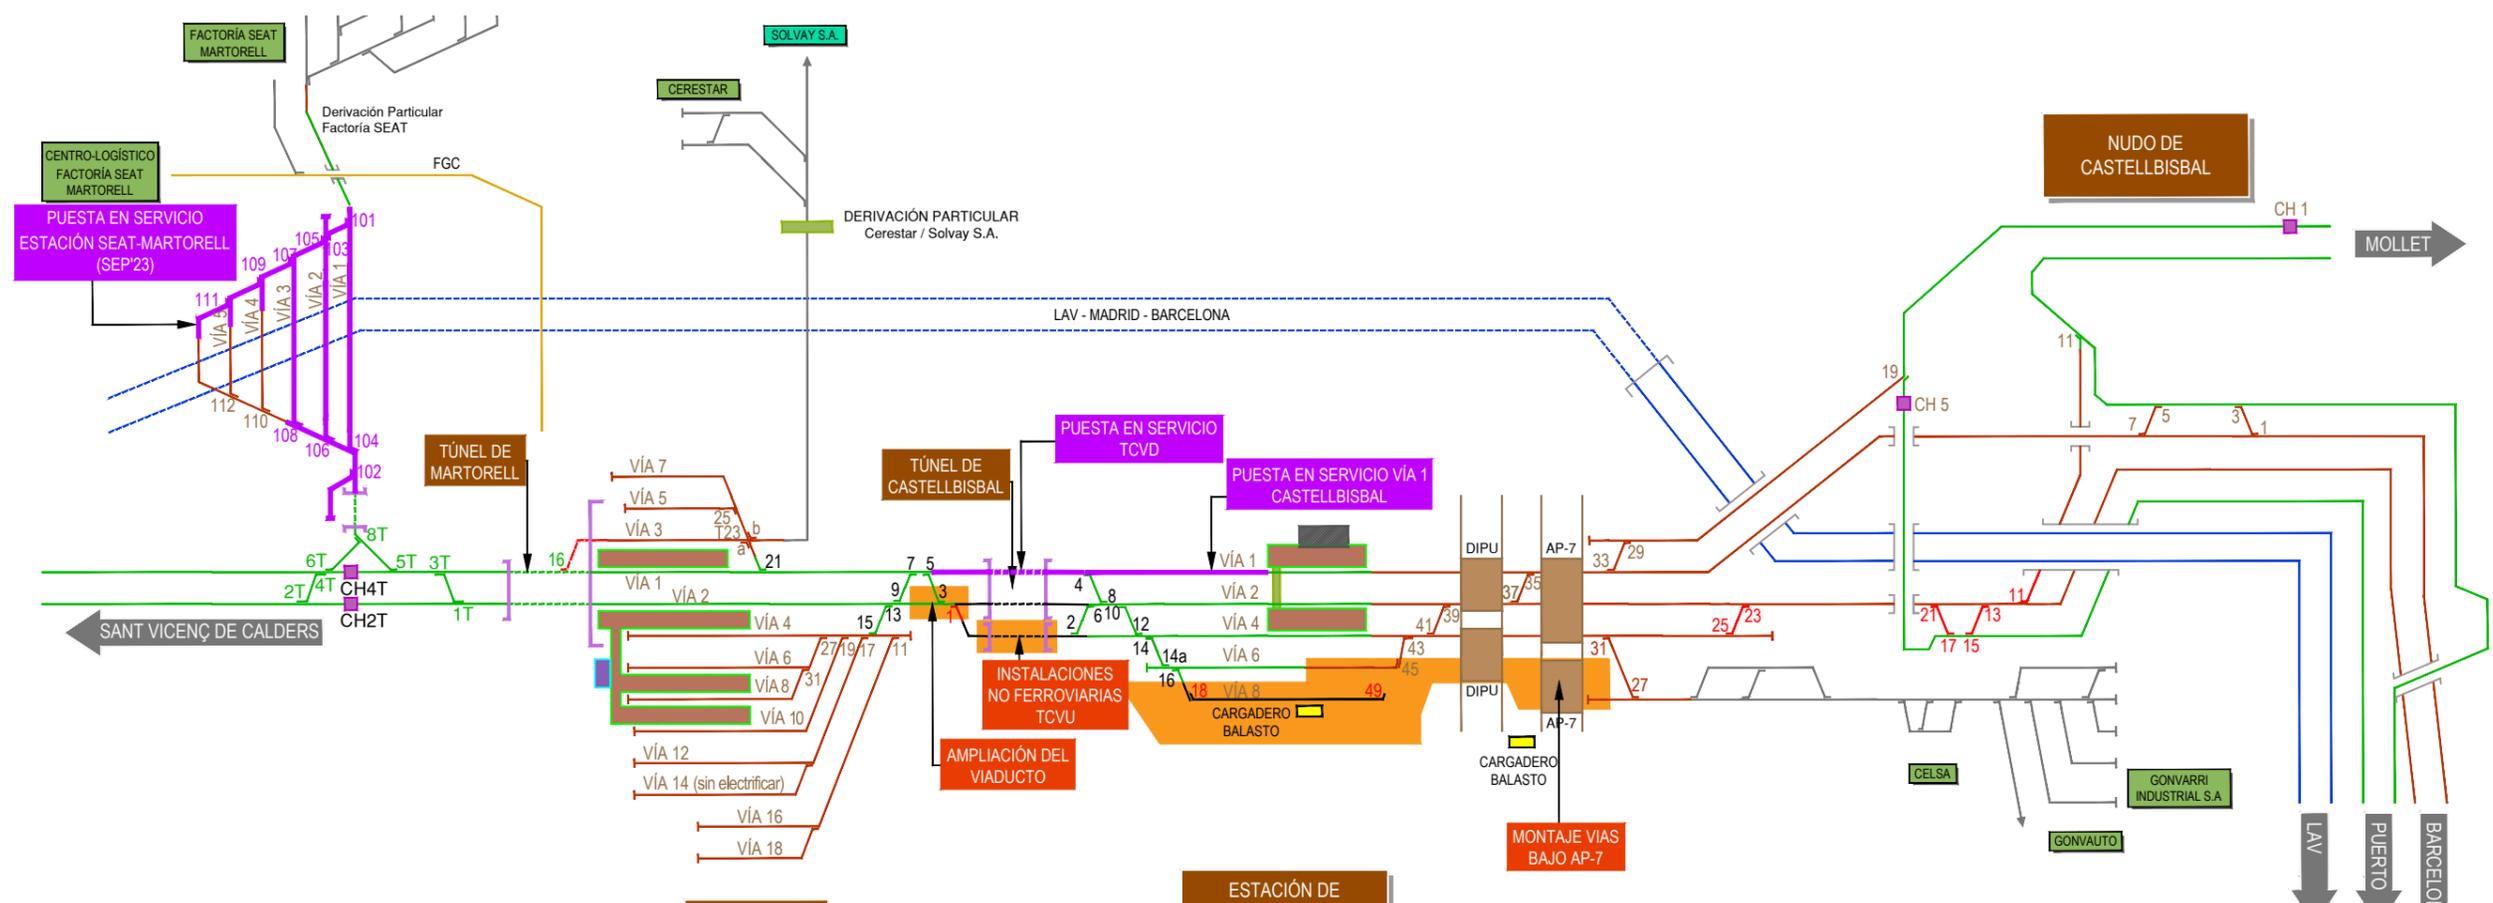

LEYENDA

- EDIFICIO DE VIAJEROS LAV
- ESTACIÓN DE VIAJEROS
- ESTACIÓN DE MERCANCÍAS
- CAMBIADOR DE MANO
- ANDÉN
- TOPERA
- VÍA FUERA DE SERVICIO
- VÍA NUEVA PUESTA EN SERVICIO
- VÍA ANCHO ESTANDAR EUROPEO
- VÍA ANCHO IBÉRICO
- VÍA ANCHO MIXTO
- DERIVACIÓN PARTICULAR

- 21 APARATO PREEXISTENTE
- 21 SUMINISTRO DE APARATO
- 21 APARATO PENDIENTE DE PES
- 21 PUESTA EN SERVICIO APARATO
- 21 APARATO EN USO

- ÁREA DE TRABAJOS
- CORTE DE VÍA ESPECIAL

Nº APARATO	APARATO	UBICACIÓN	FECHA SUMINISTRO
23	SEMMDH-G-60-500-0,071-CM/CR-I-TC	HAZ N CASTELLBISBAL	SEP-23
25	SEMMIH-G-60-500-0,071-CM/CR-I-TC	CASTELLBISBAL-RUBI	SEP-23
11	DMMIH-G-60-500-0,071-CM/CR-I-TC	HAZ N CASTELLBISBAL	SEP-23
13	SEMMDH-G-60-500-0,071-CM/CR-I-TC	HAZ N CASTELLBISBAL	SEP-23
15	SEMMIH-G-60-500-0,071-CM/CR-I-TC	CASTELLBISBAL-RUBI	SEP-23
17	SEMMDH-G-60-500-0,071-CM/CR-D-TC	CASTELLBISBAL-RUBI	SEP-23
19	SEMMIH-G-60-500-0,071-CM/CR-D-TC	HAZ N CASTELLBISBAL	SEP-23

LONGITUD ÚTIL (restricciones)

VÍA	LONGITUD (m)
8	0 (vía de baja)

VERSIÓN	MODIFICACIÓN	FECHA